

ECHELLE: 1/100


COMMUNE DE ALES

SAURAMPS EN CEVENNES

2, Place Saint Jean

SUPERFICIE DU NIVEAU : 215.51 m²

PLAN AU NIVEAU DE L'ETAGE

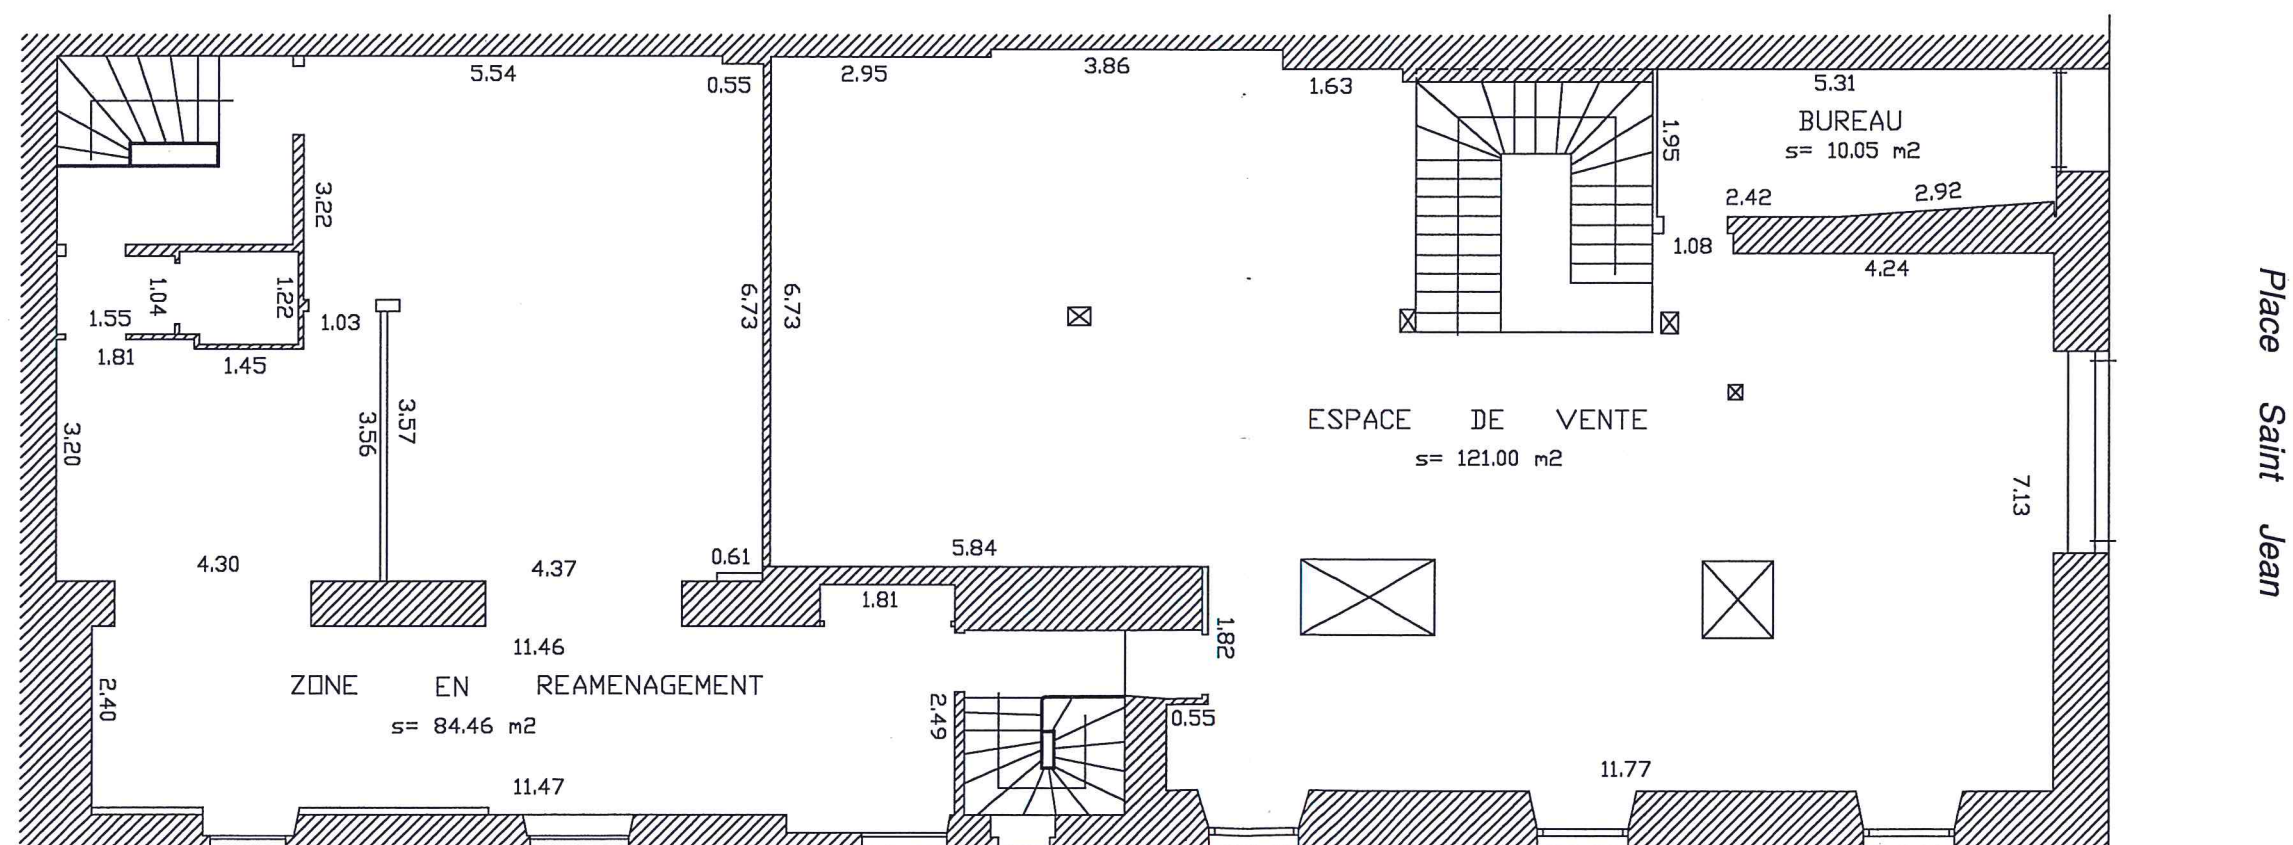

ECHELLE: 1/100


COMMUNE DE ALES

SAURAMPS EN CEVENNES

2, Place Saint Jean

SUPERFICIE DU NIVEAU : 210.87 m²

PLAN AU NIVEAU DU REZ DE CHAUSSEE

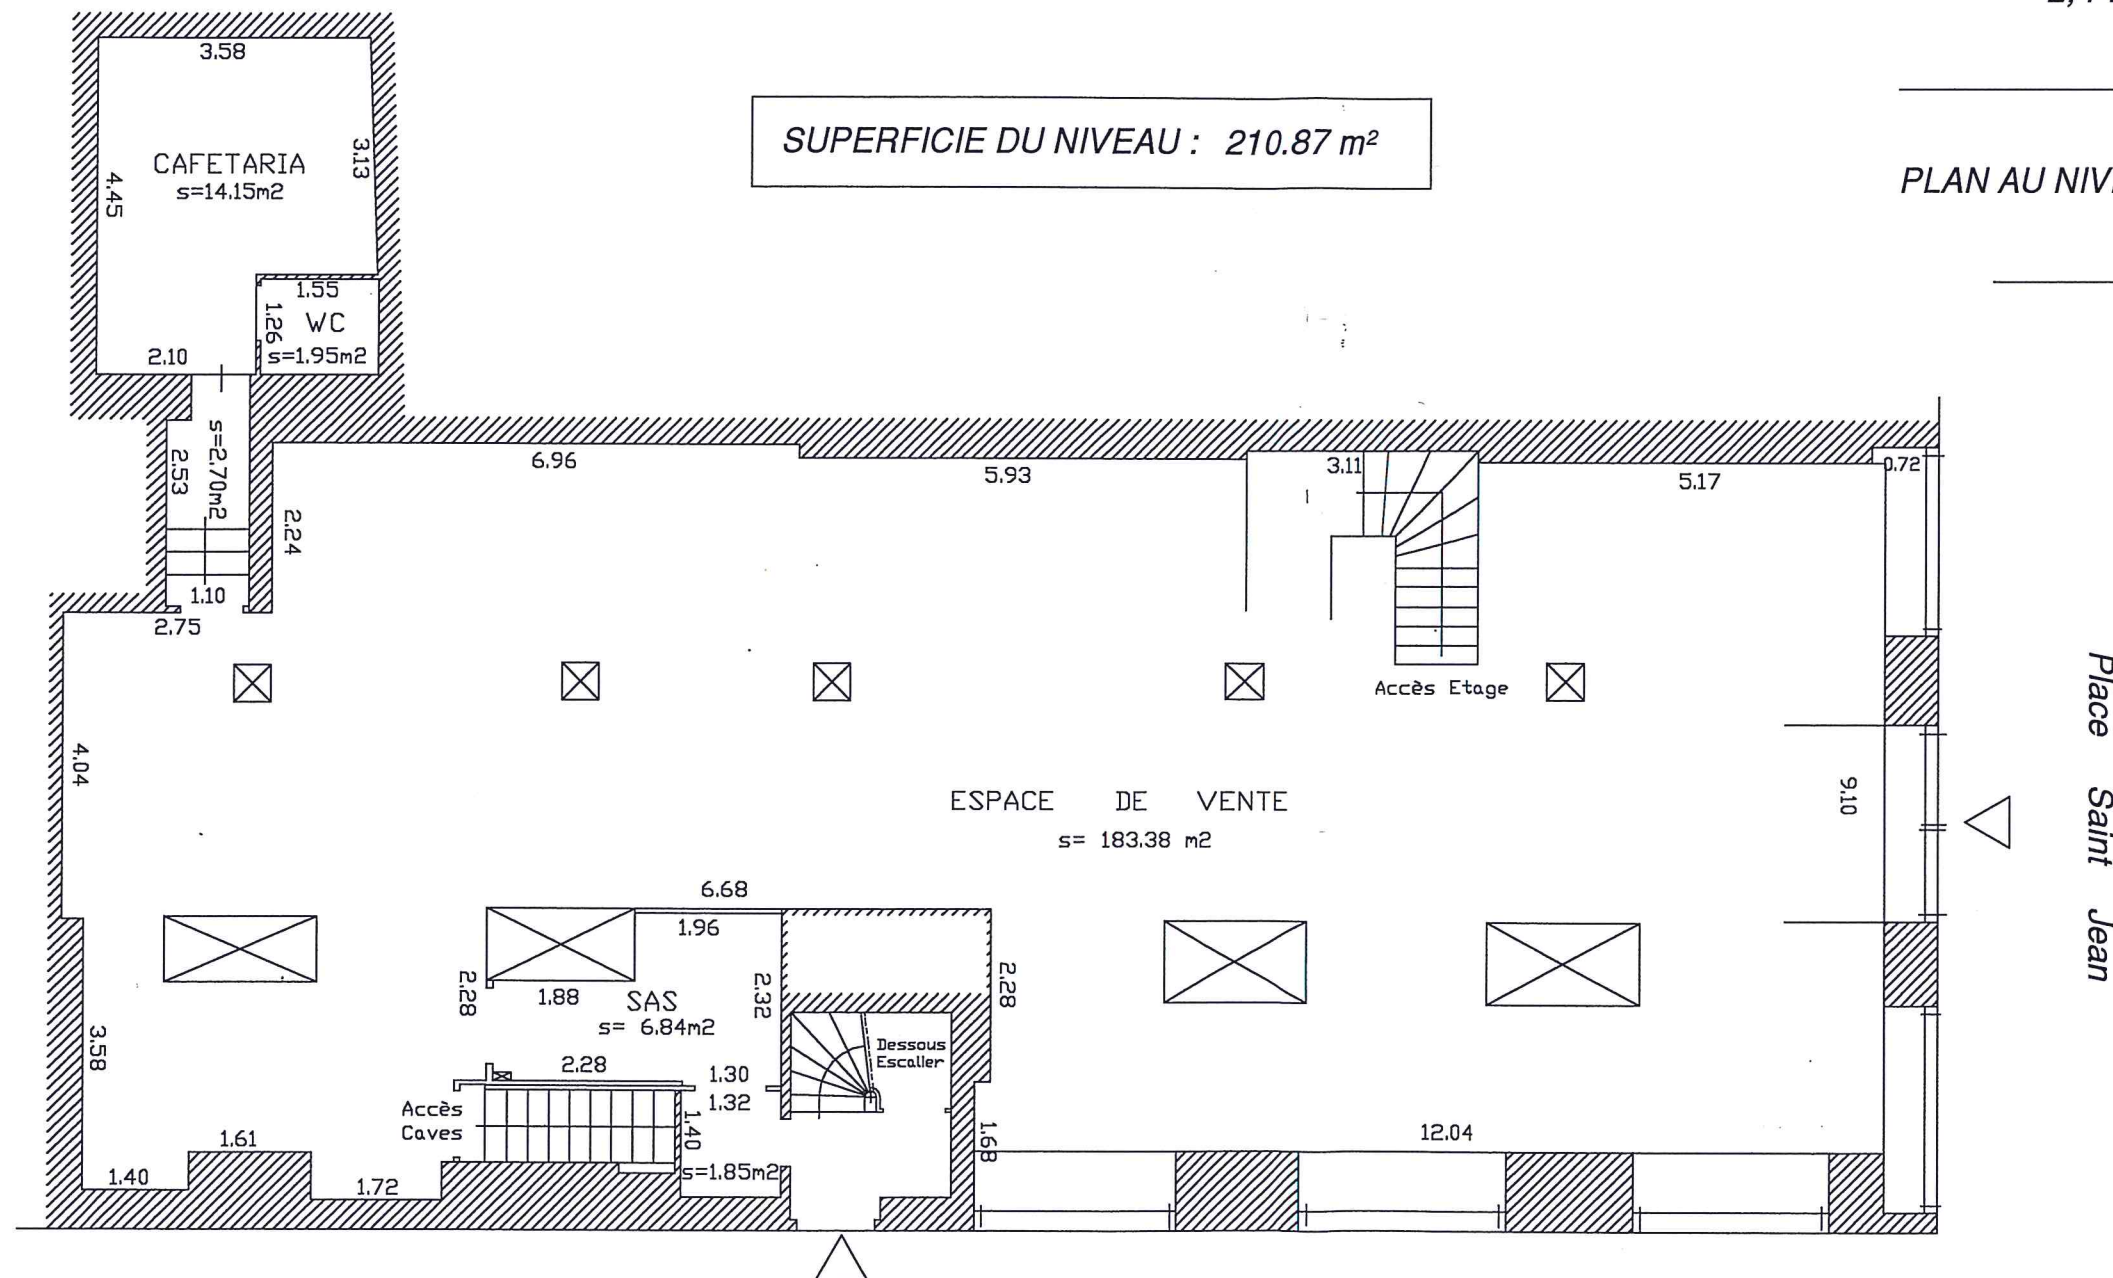

ECHELLE: 1/100


COMMUNE DE ALES

SAURAMPS EN CEVENNES

2, Place Saint Jean

SUPERFICIE DU NIVEAU : 141.43 m²

PLAN AU NIVEAU DU SOUS SOL

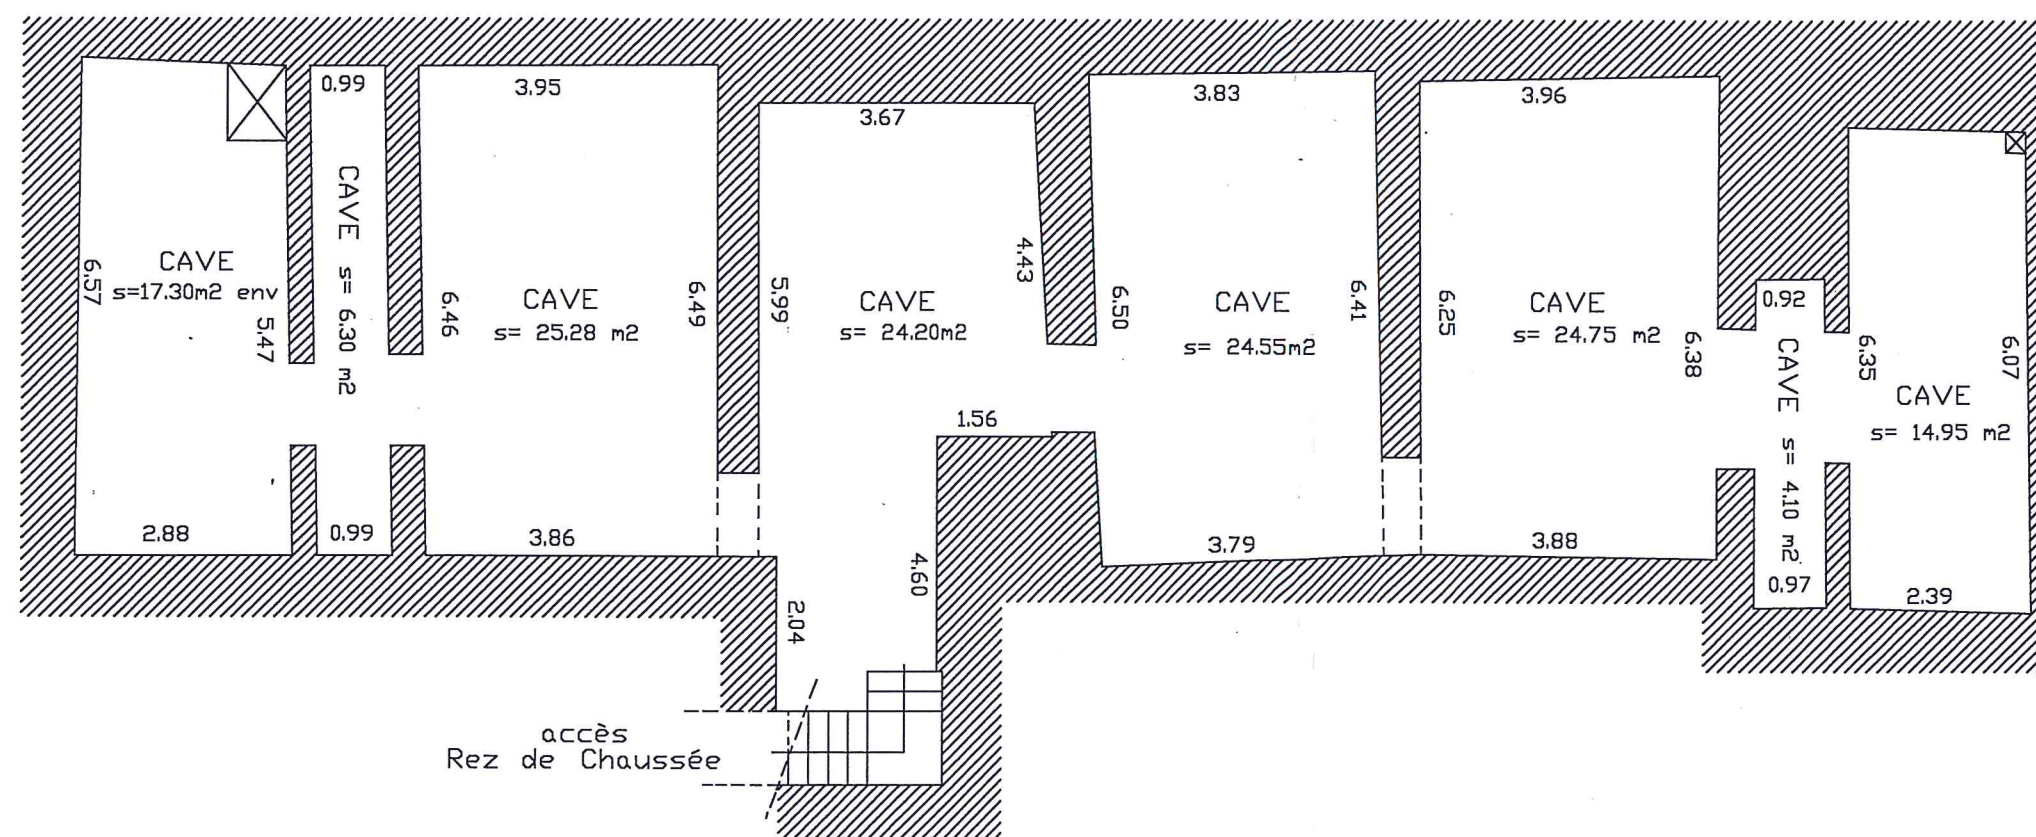

Place Saint Jean